




軒先納まり図

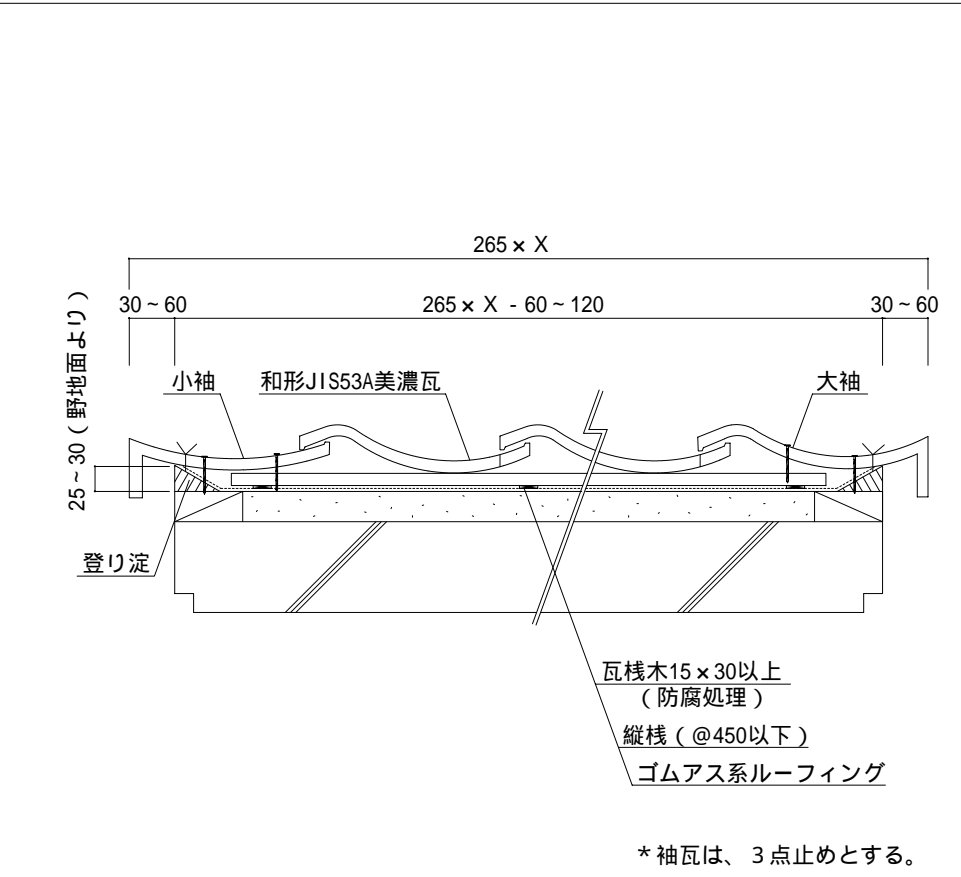


ケラバ納まり図

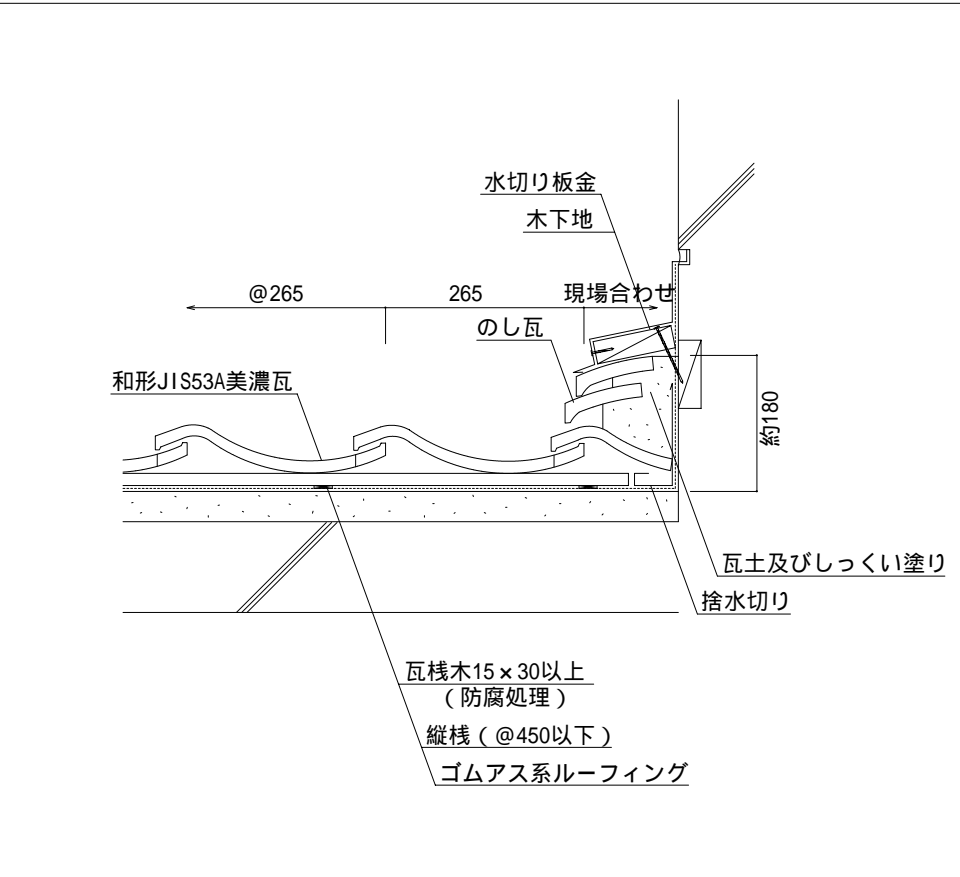


流れ壁際納まり図

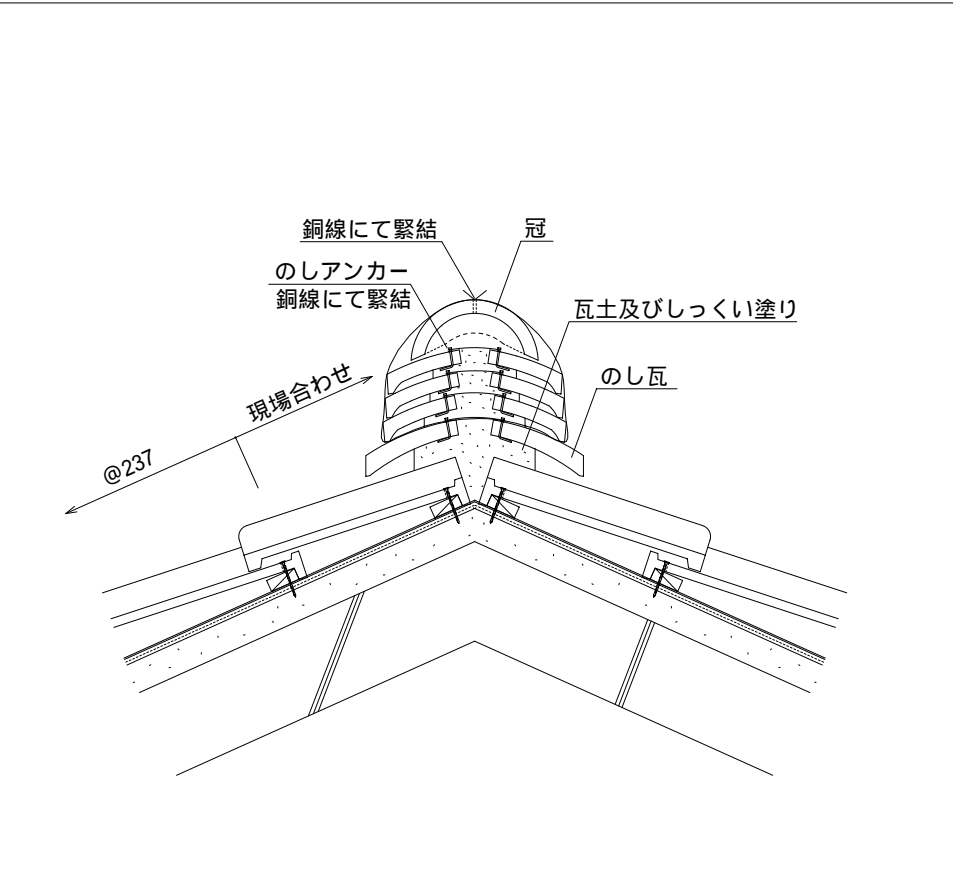

棟納まり図

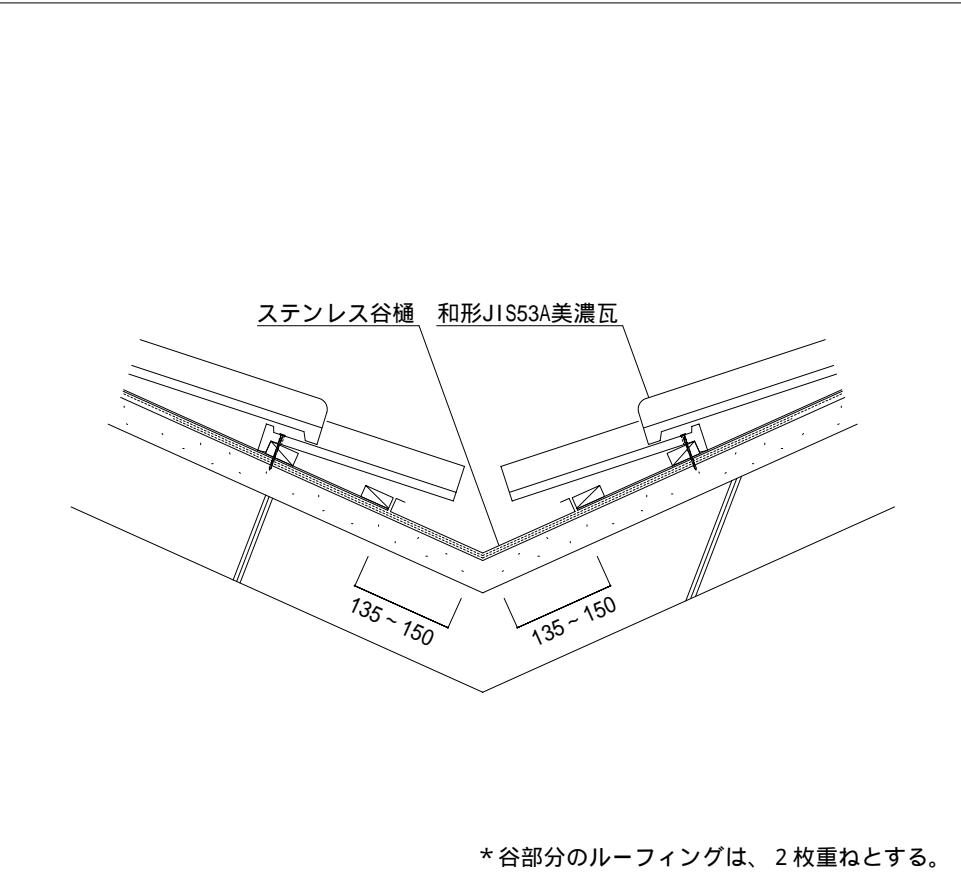

谷納まり図

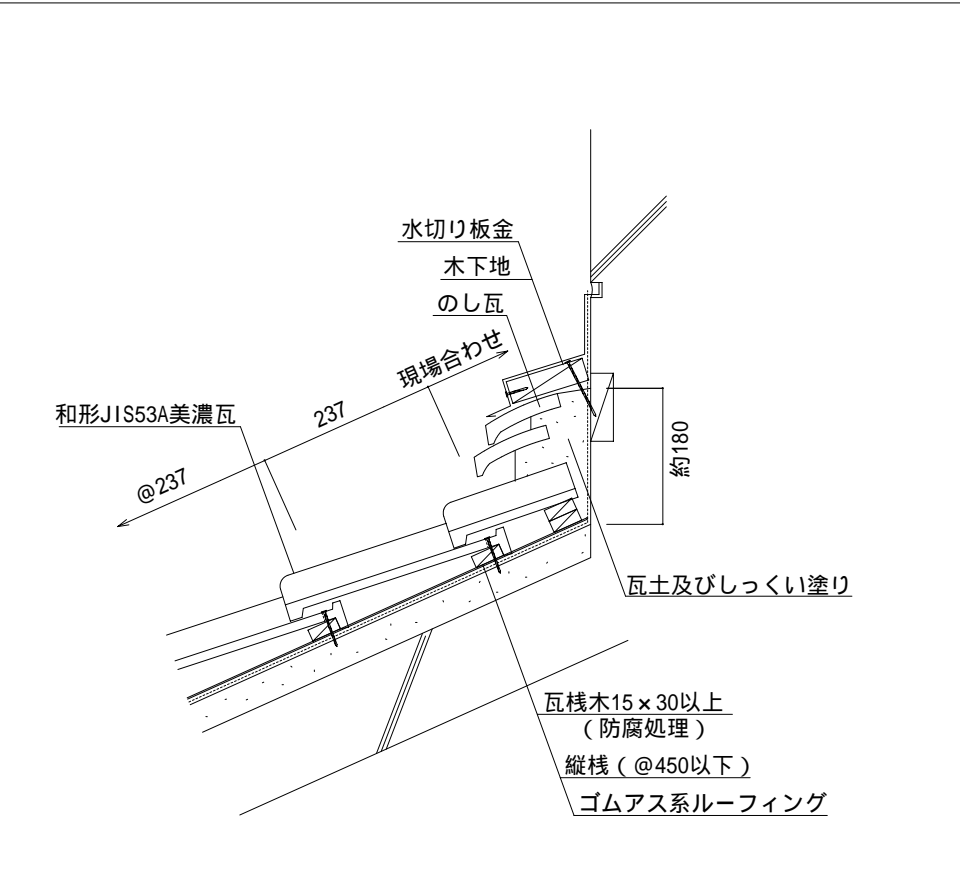

水平壁際納まり図

和形JIS53A美濃瓦納まり図 (RC造)

工事名	
株式会社 丸新美濃瓦	縮尺 1/10
岐阜県土岐市泉仲森町1-8-1	