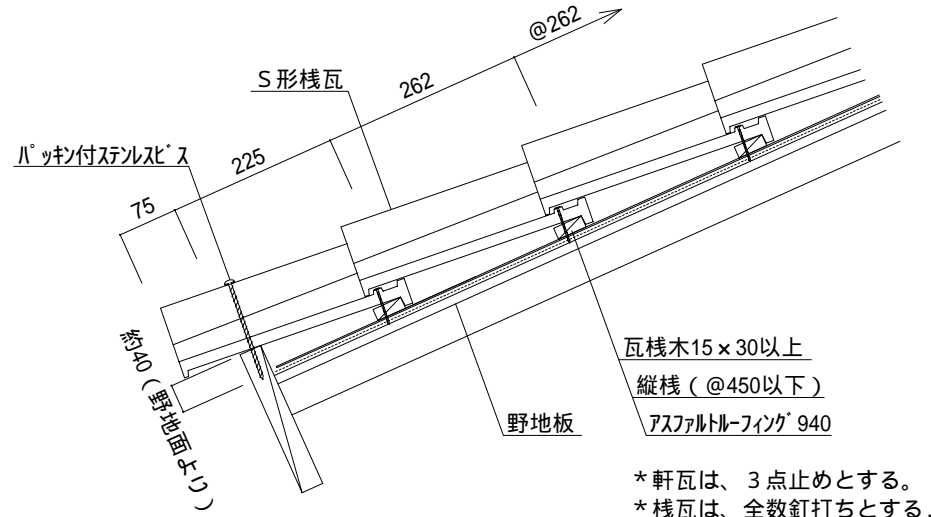
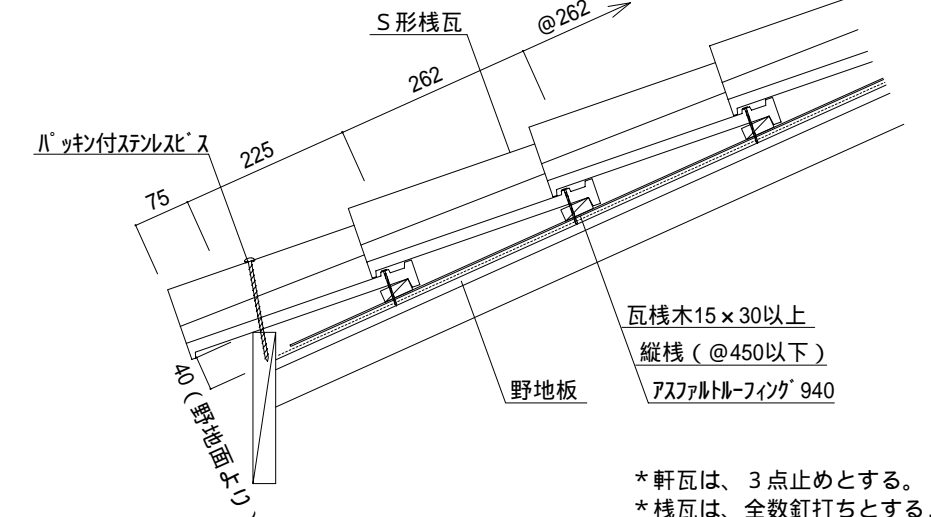
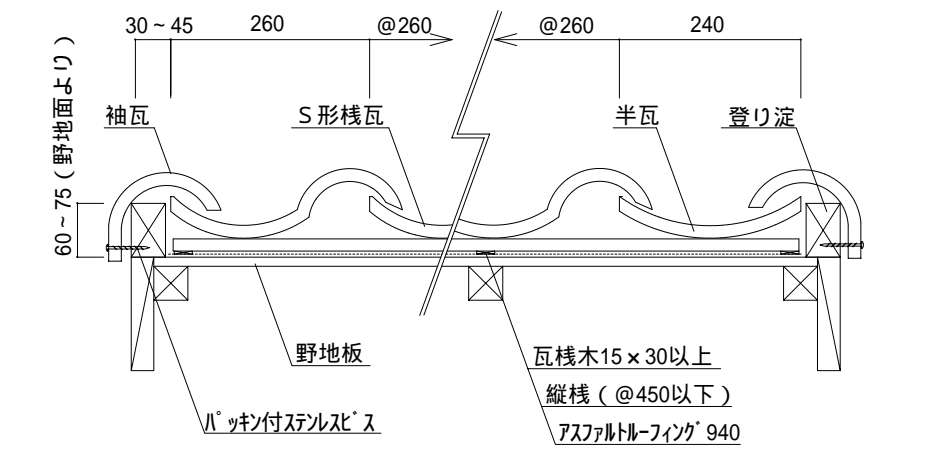
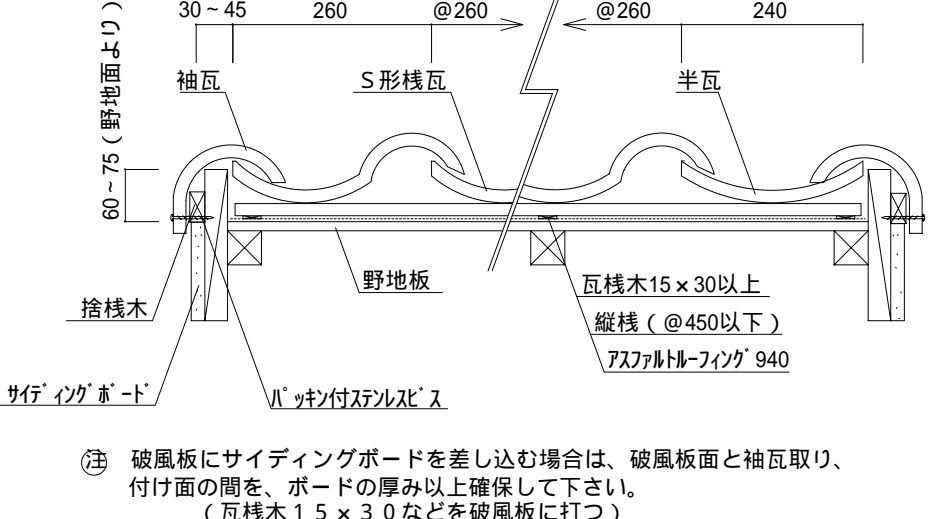
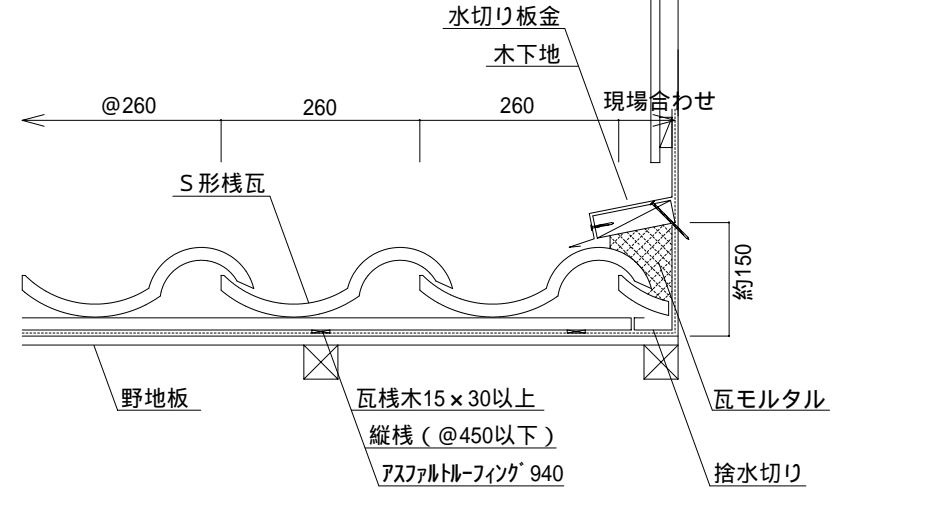
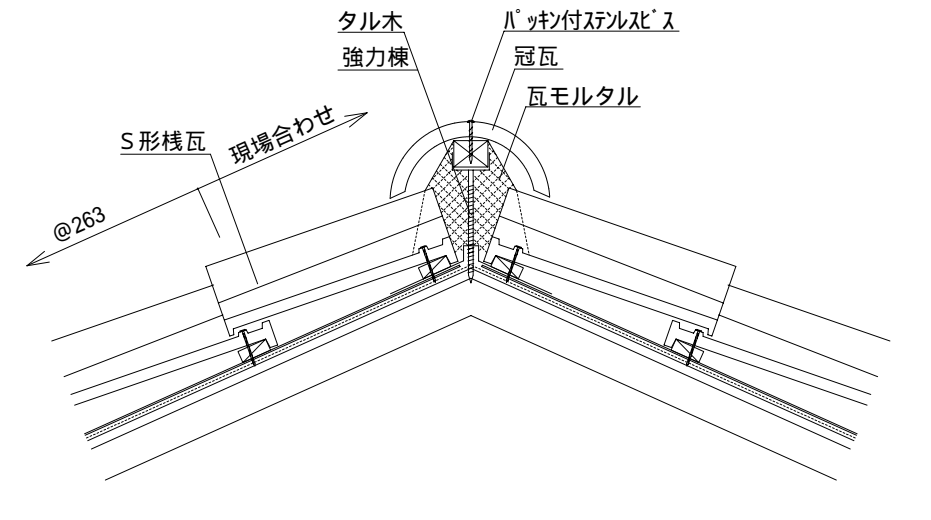
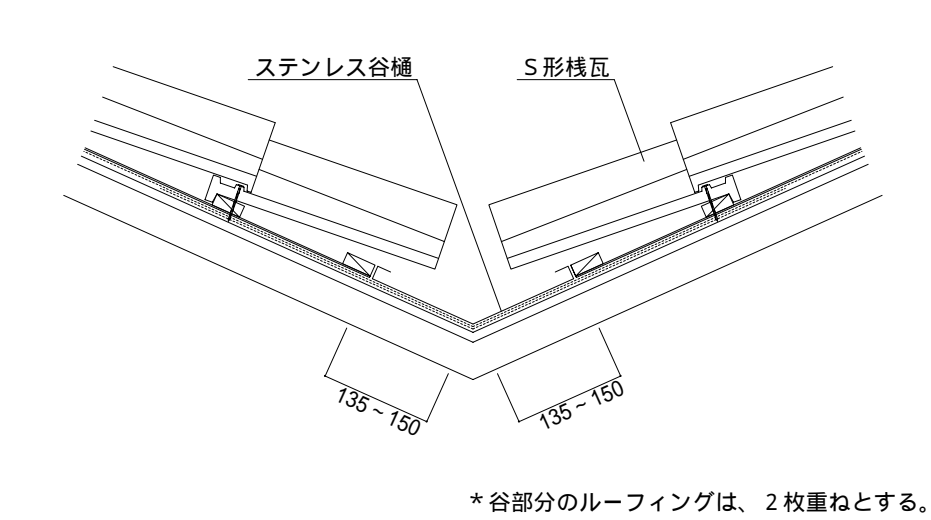
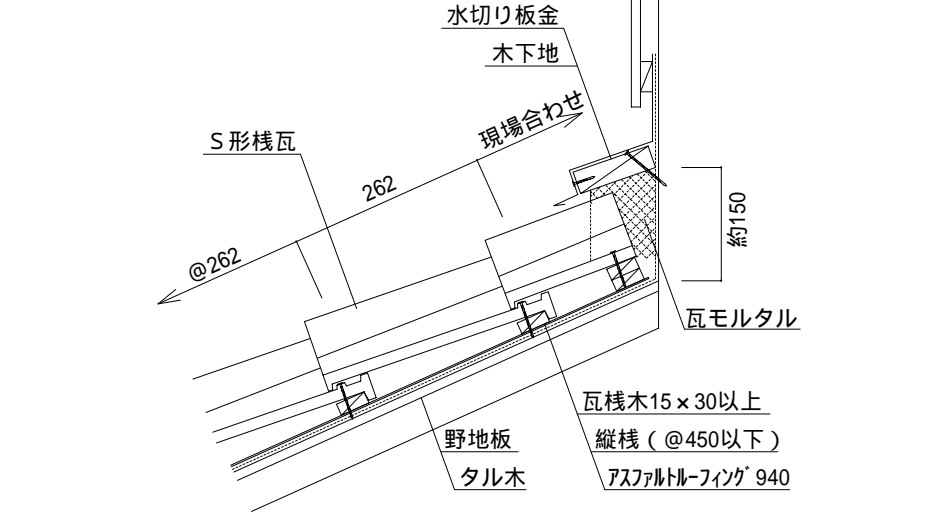
 <p>軒先納まり図（瓦座使用）</p>	 <p>軒先納まり図（鼻隠し直角）</p>	 <p>軒先納まり図（鼻隠し垂直）</p>													
 <p>ケラバ納まり図</p>	 <p>ケラバ納まり図（サイディングボード）</p>	 <p>流れ壁際納まり図</p>													
 <p>棟納まり図</p>	 <p>谷納まり図</p>	 <p>水平壁際納まり図</p>													
<p>S 形瓦納まり図（木造）</p>		<table><tr><td>工事名</td><td></td><td></td><td></td></tr><tr><td>株式会社 丸新美濃瓦</td><td>縮尺 1/10</td><td></td><td></td></tr><tr><td>岐阜県土岐市泉仲森町 1-8-1</td><td></td><td></td><td></td></tr></table>		工事名				株式会社 丸新美濃瓦	縮尺 1/10			岐阜県土岐市泉仲森町 1-8-1			
工事名															
株式会社 丸新美濃瓦	縮尺 1/10														
岐阜県土岐市泉仲森町 1-8-1															