



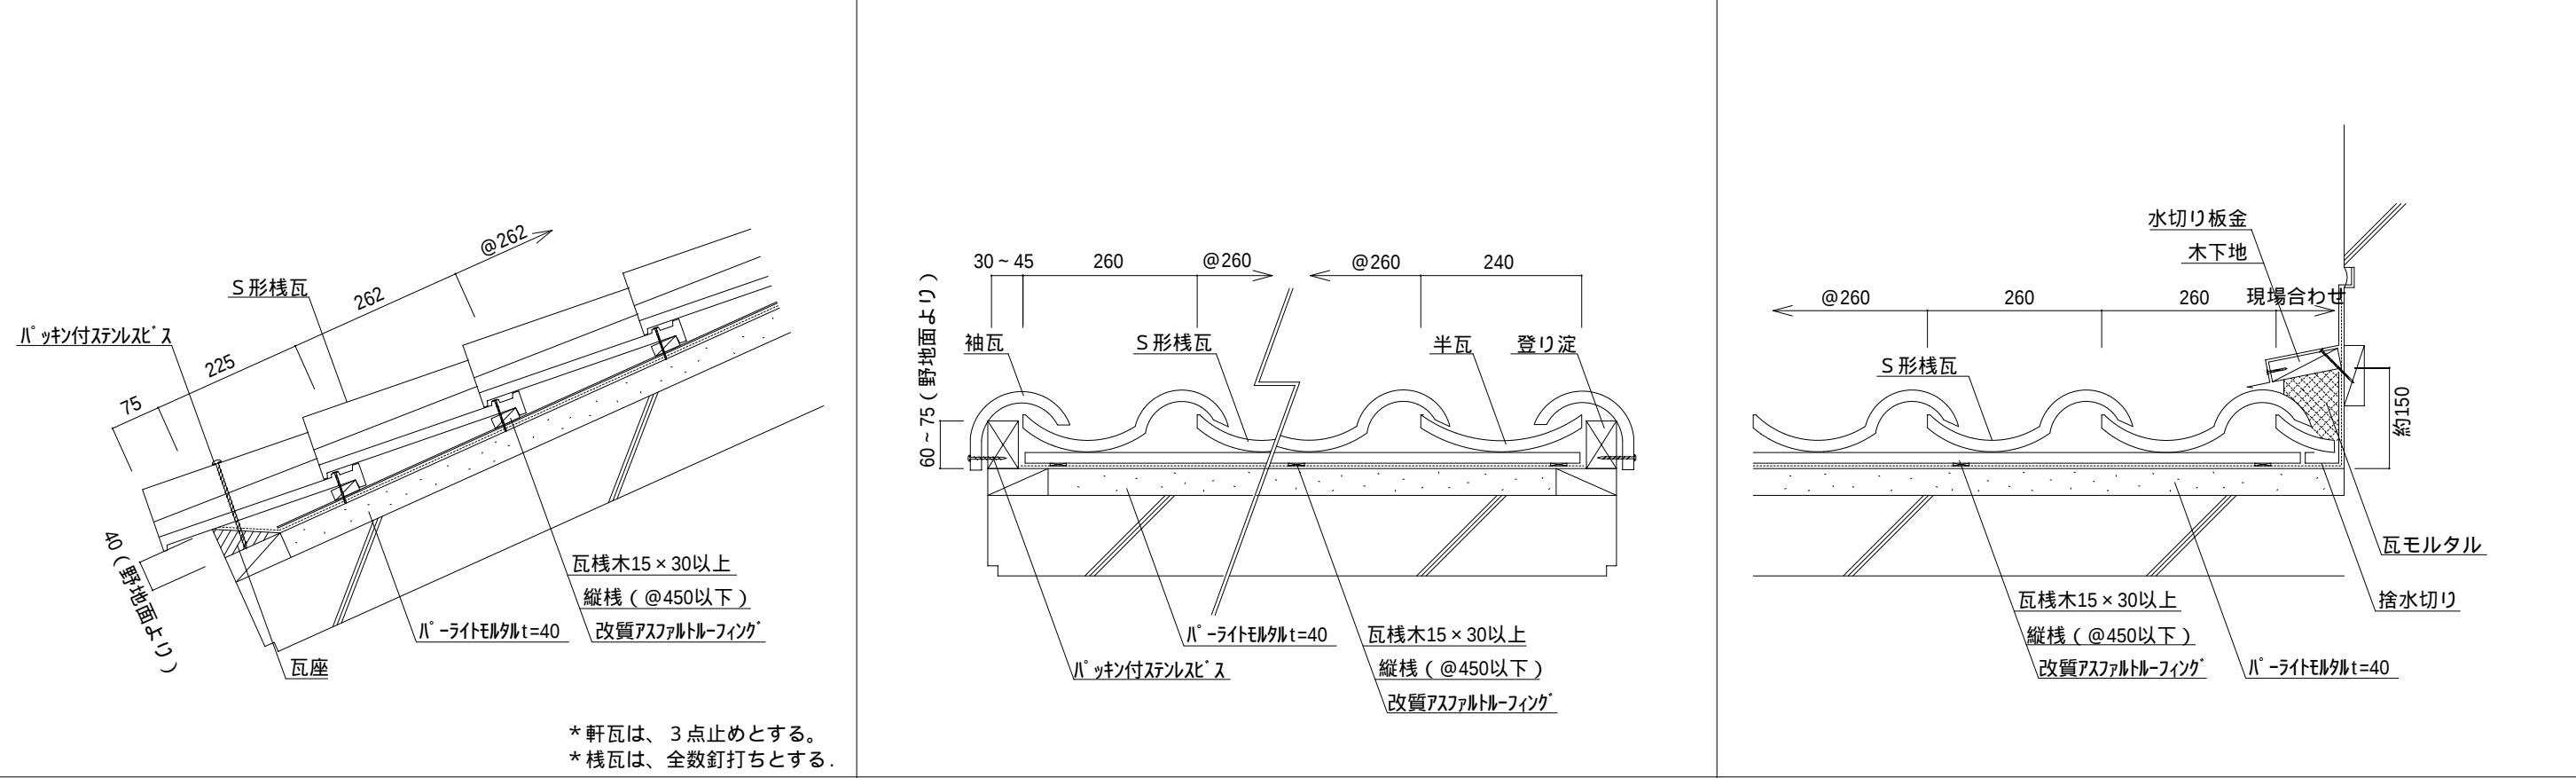

軒先納まり図

ケラバ納まり図

流れ壁際納まり図

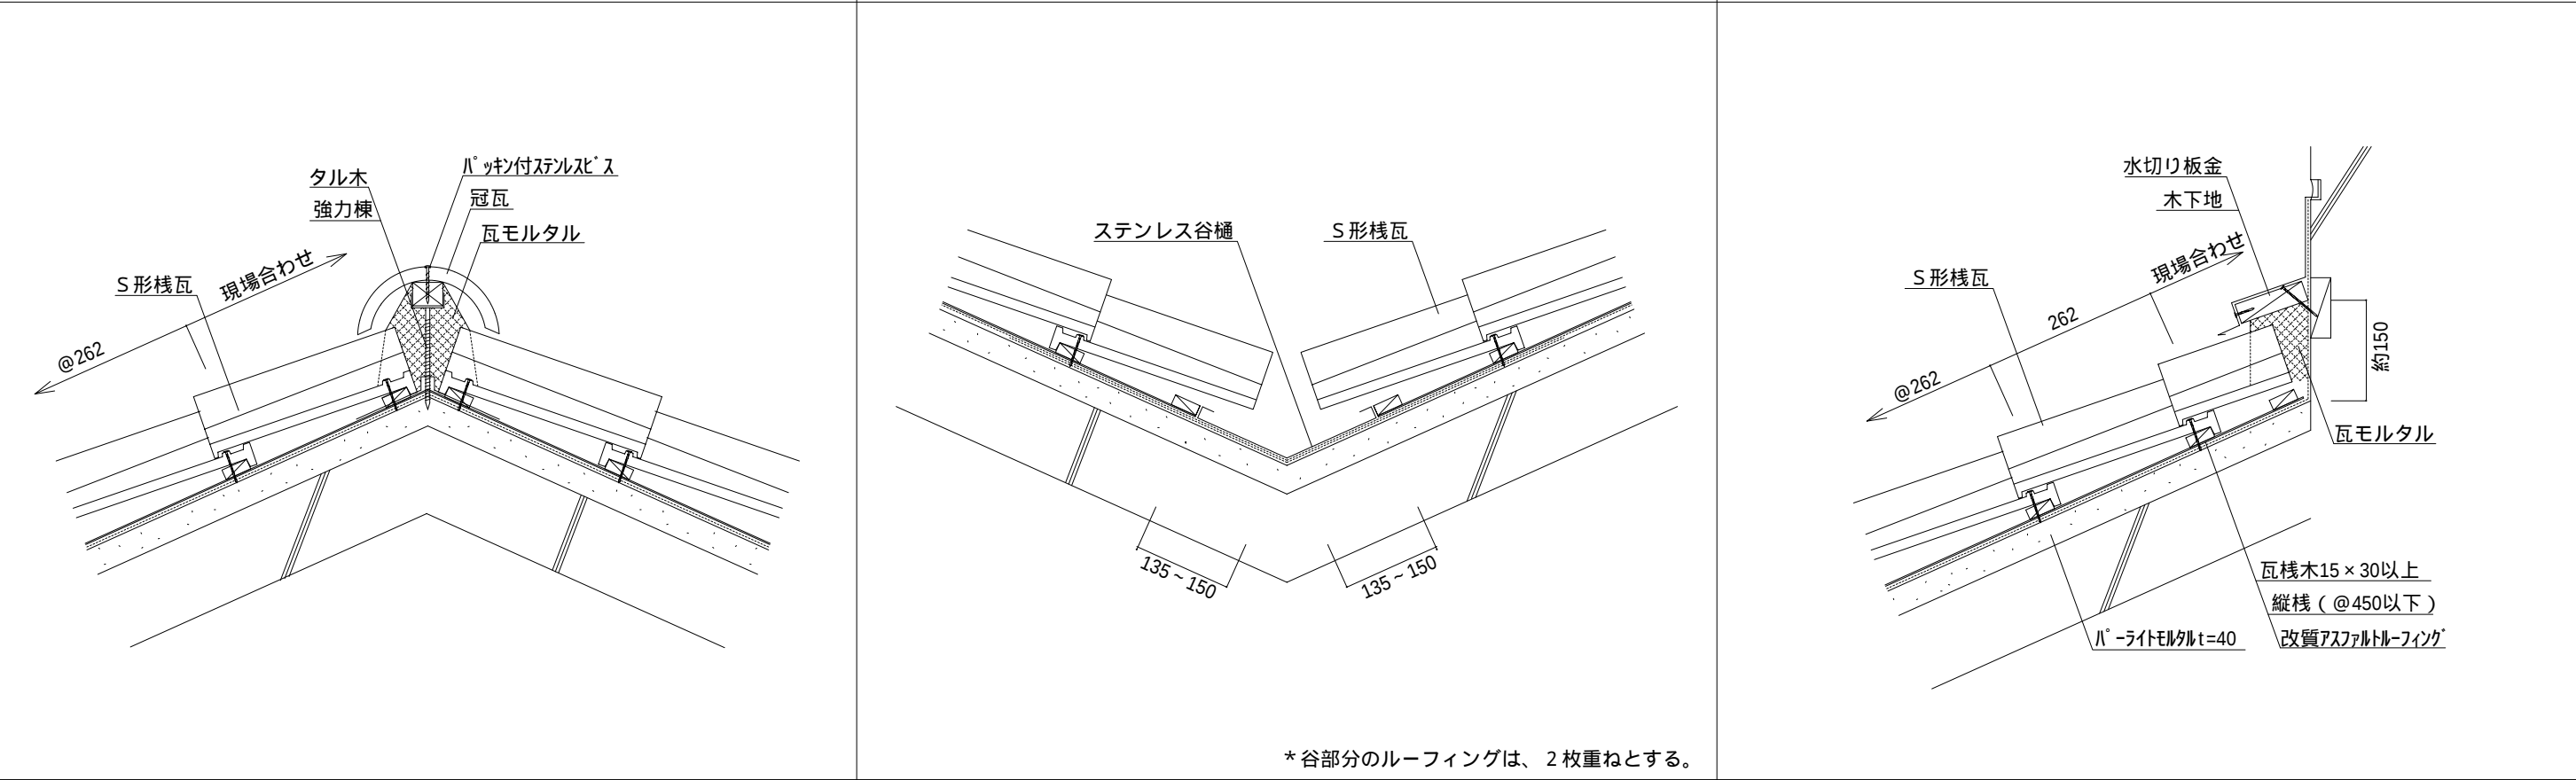

棟納まり図

谷納まり図

水平壁際納まり図